


Technisches Detail:

Befliesbares Duschelement mit Plancofix Plus Pumpensystem auf Holzbalkendecke - waagerechter Bodenablauf (vierseitiges Gefälle)

- Gesamteinbauhöhe: 40 mm (40 mm EPS)
- Ablaufleistung $0,34 \text{ l/s} \cong 20 \text{ l/min}$
- 1 Druckleitung 1 Zoll $\cong 2,54 \text{ cm}$
- Ablaufposition nach Wahl


Detail Querschnitt:

(Maße in mm, Maßstab 1:5)

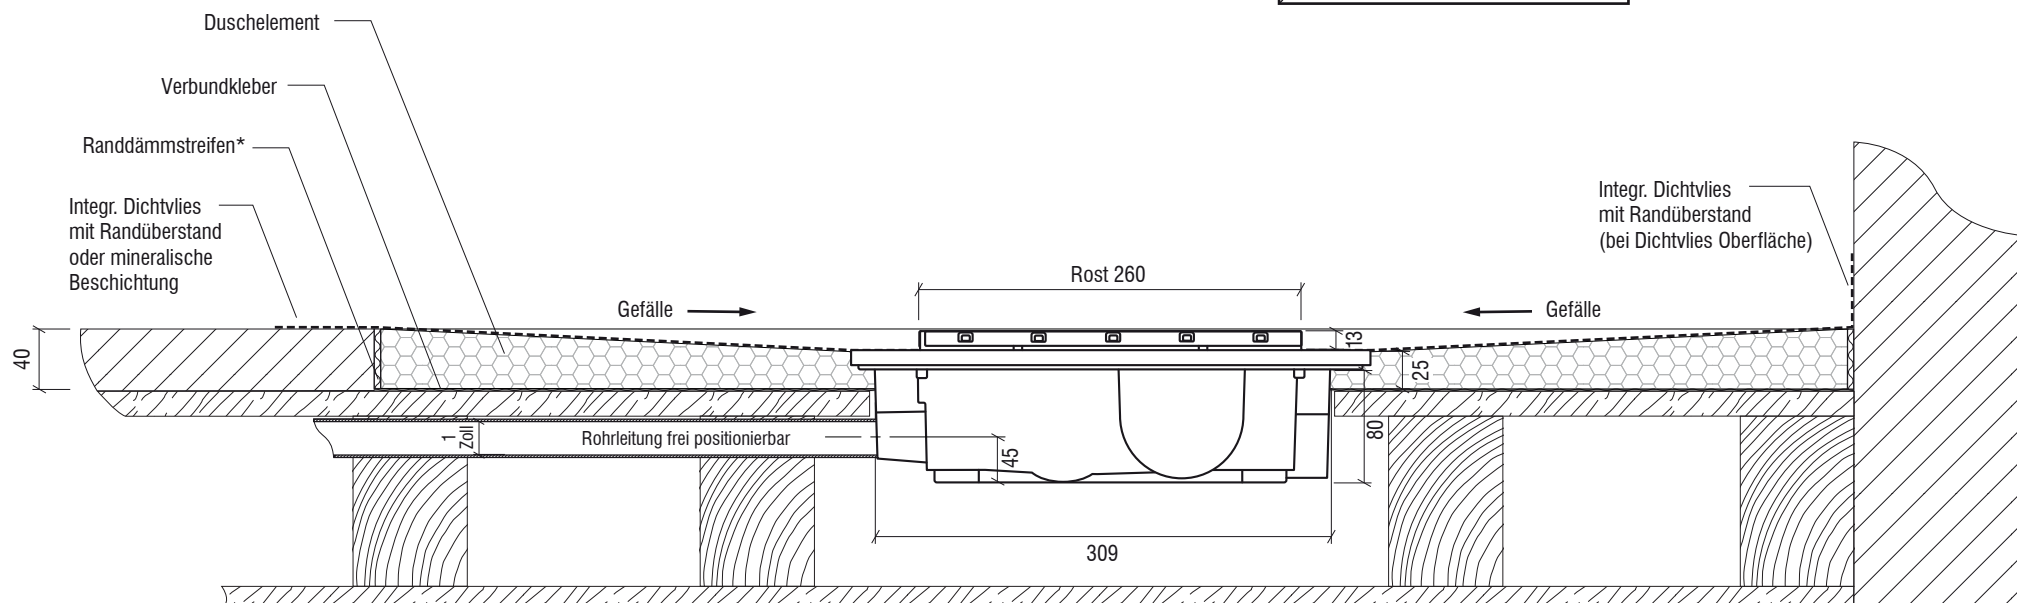

 Beton
  Hartschaum EPS oder XPS
  Spanplatte / OSB-Platte etc. Dielung

Draufsicht Duschelement:

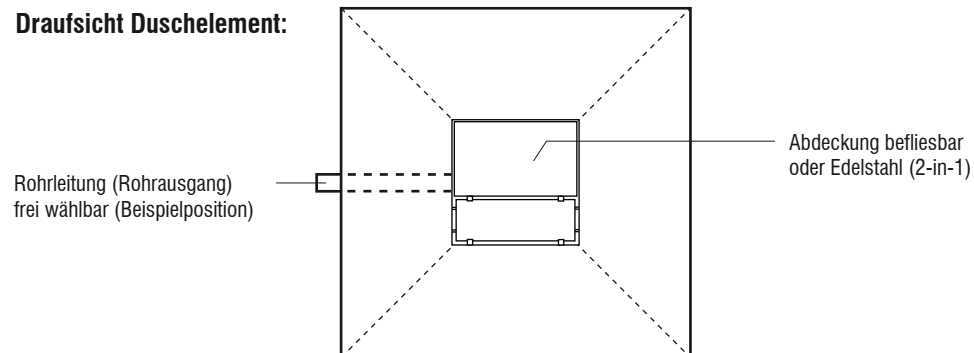

Saxoboard Wellness & Duschsysteme GmbH
 Eichenallee 3
 01558 Großenhain

Servicetelefon 03522 - 52 66 50
 Fax 03522 - 52 66 529
 E-Mail info@saxoboard.net
 Internet www.saxoboard.net

* optional erhältlich


SAXOBOARD®
 Wellness & Duschsysteme GmbH