


# Technisches Detail:


## Duschelement mit Rinnenablauf Slimline auf Holzbalkendecke - waagerechter Bodenablauf (vierseitiges Gefälle)

Ablaufleistung 0,41 l/s  
 TÜV-geprüft  
 Gesamteinbauhöhe 8,0 cm  
 Siphon drehbar und zu reinigen

**Draufsicht Duschelement:**  
 (Maße in mm, Maßstab 1:15)

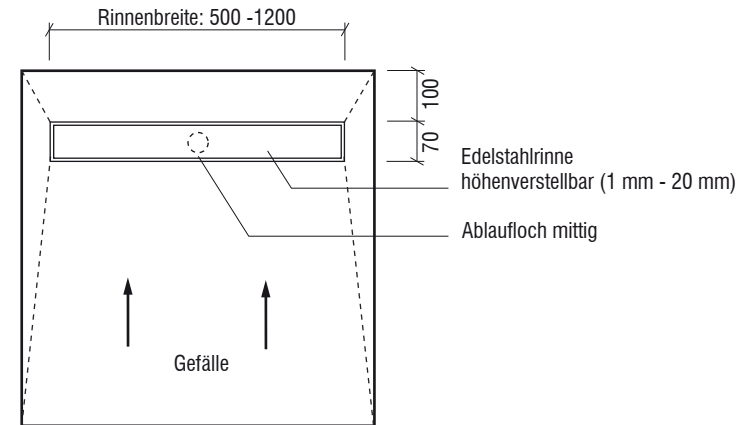

**Detail Querschnitt:**  
 (Maße in mm, Maßstab 1:5)

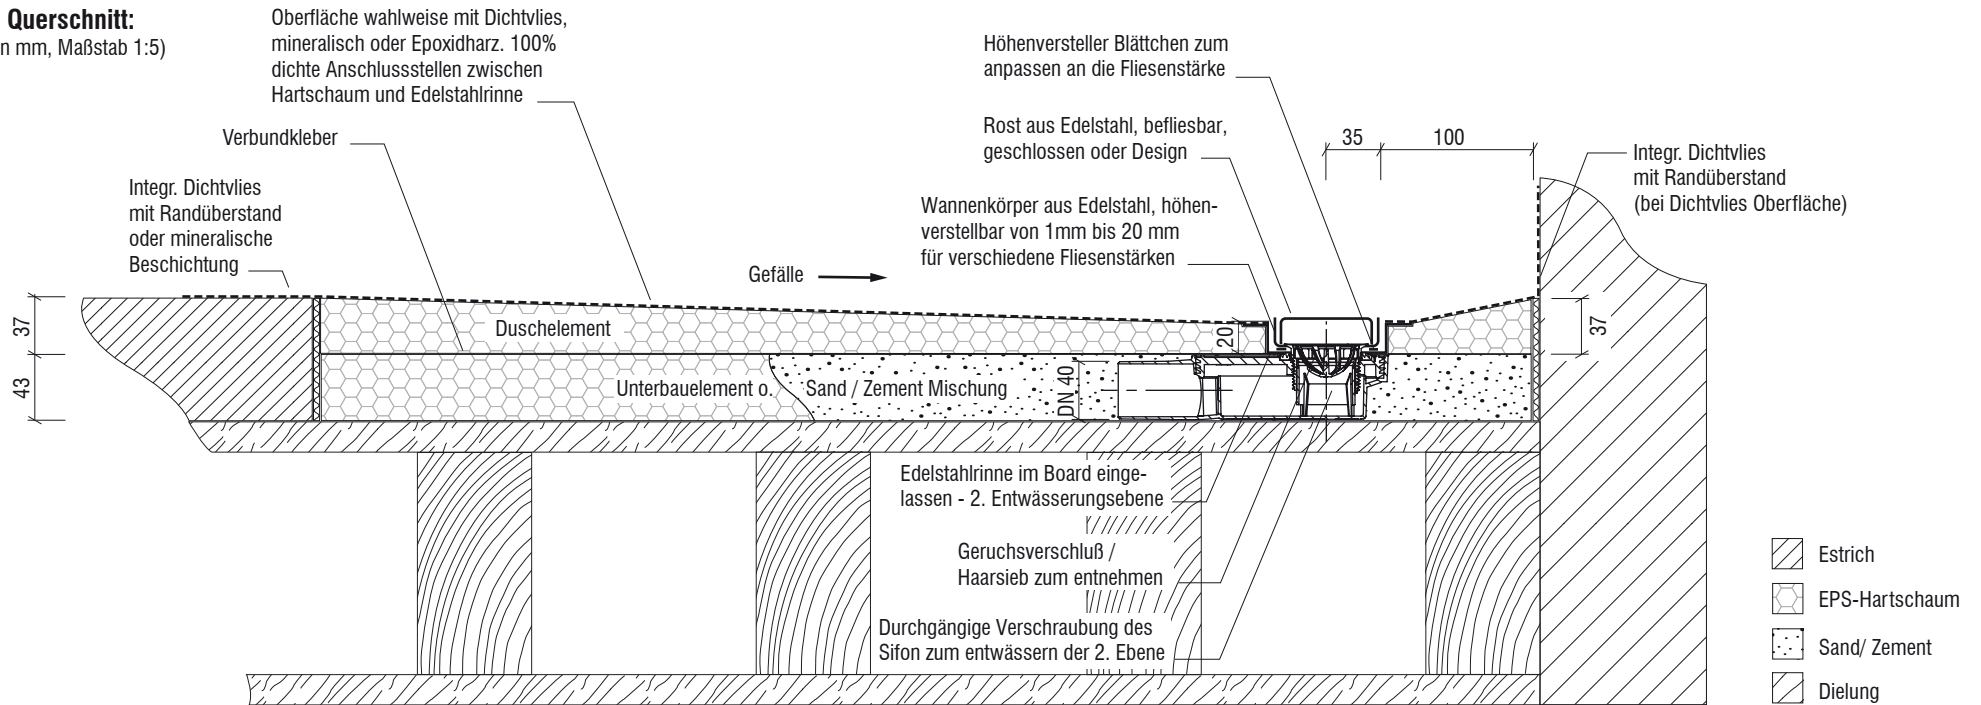

Saxoboard Wellness & Duschsysteme GmbH  
 Eichenallee 3  
 01558 Großenhain

Servicetelefon 03522 - 52 66 50  
 Fax 03522 - 52 66 529  
 E-Mail [info@saxoboard.net](mailto:info@saxoboard.net)  
 Internet [www.saxoboard.net](http://www.saxoboard.net)

\* optional erhältlich

