


# Technisches Detail:

## Duschelement mit Rinnenablauf Slimline - senkrechter Bodenablauf (vierseitiges Gefälle)

Ablaufleistung 0,41 l/s  
 TÜV-geprüft  
 Gesamteinbauhöhe 3,7 cm  
 Siphon drehbar und zu reinigen

**Draufsicht Duschelement:**  
 (Maße in mm, Maßstab 1:15)

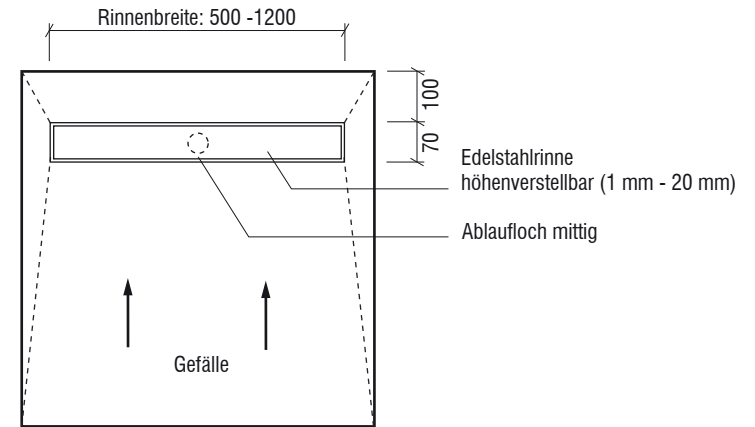

**Detail Querschnitt:**  
 (Maße in mm, Maßstab 1:5)

