


Technisches Detail:


Fünfeck-Duschwanne mit Punktablauf Smallline Superflach aus Mineralwerkstoff - senkrechter Bodenablauf (vierseitiges Gefälle)

- Gesamteinbauhöhe: 30 mm (20 mm EPS + 10 mm Mineralwerkstoff)
- Abflaufleistung 1,1 l/s
- Siphon mit Geruchsverschluss u. Haarsieb (herausnehmbar)
- Siphon zum reinigen
- Ablaufposition nach Wahl

Draufsicht Duschelement:
Maßstab 1:10

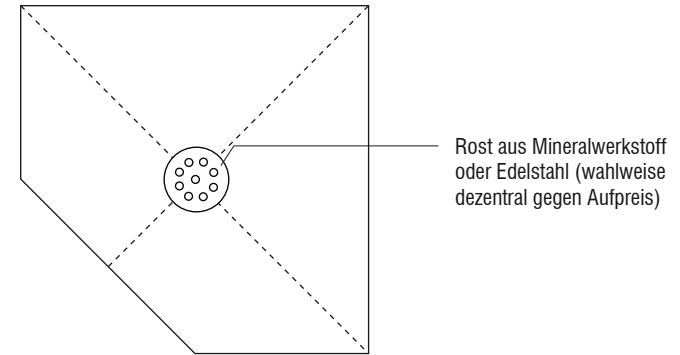

Detail Querschnitt:
Maßstab 1:5

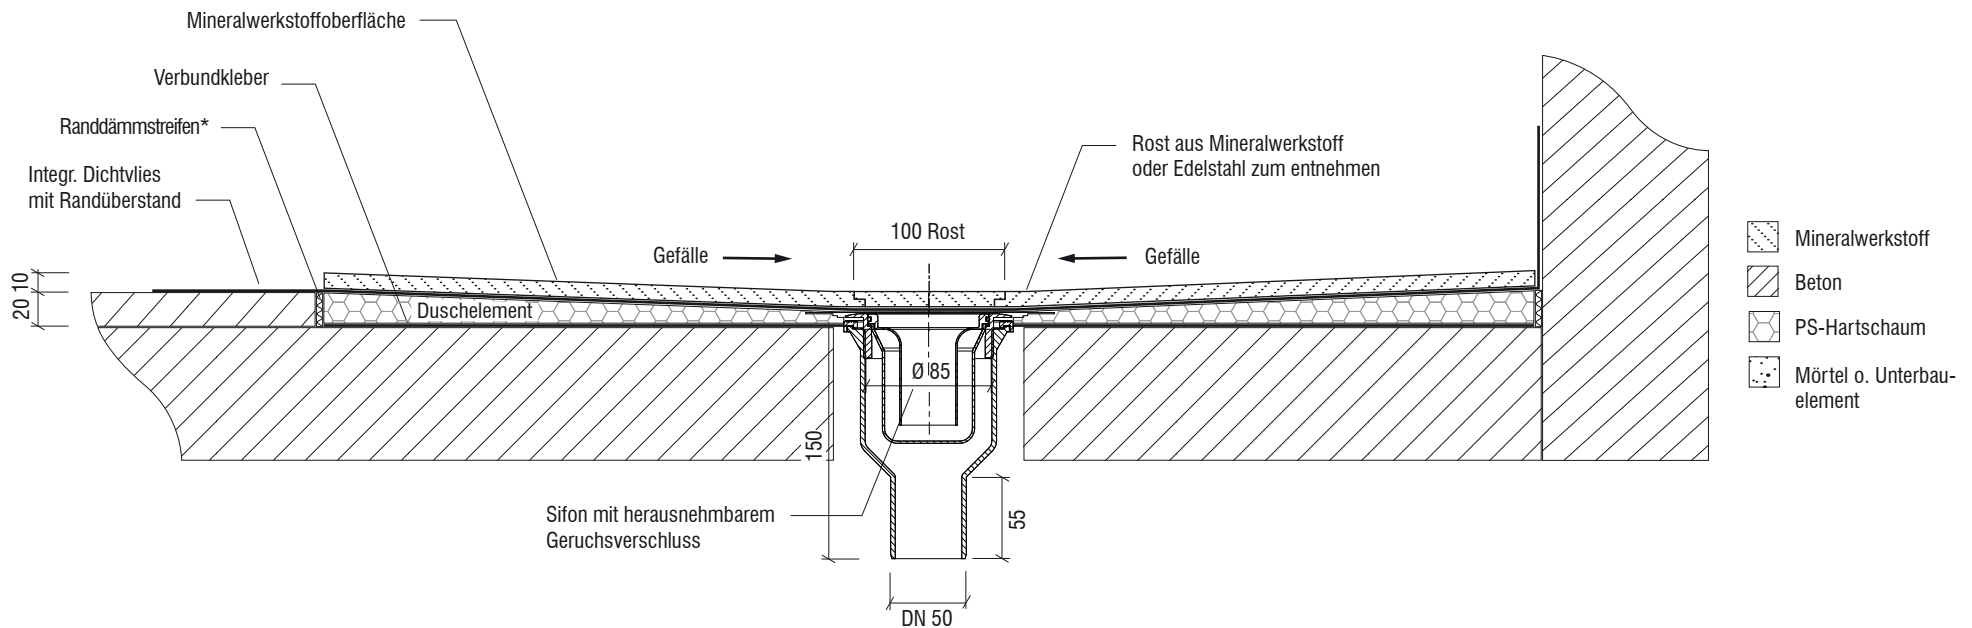

Saxoboard Wellness & Duschsysteme GmbH
Eichenallee 3
01558 Großenhain

Servicetelefon 03522 - 52 66 50
Fax 03522 - 52 66 529
E-Mail info@saxoboard.net
Internet www.saxoboard.net

* optional erhältlich

 **SAXOBOARD®**
Wellness & Duschsysteme GmbH